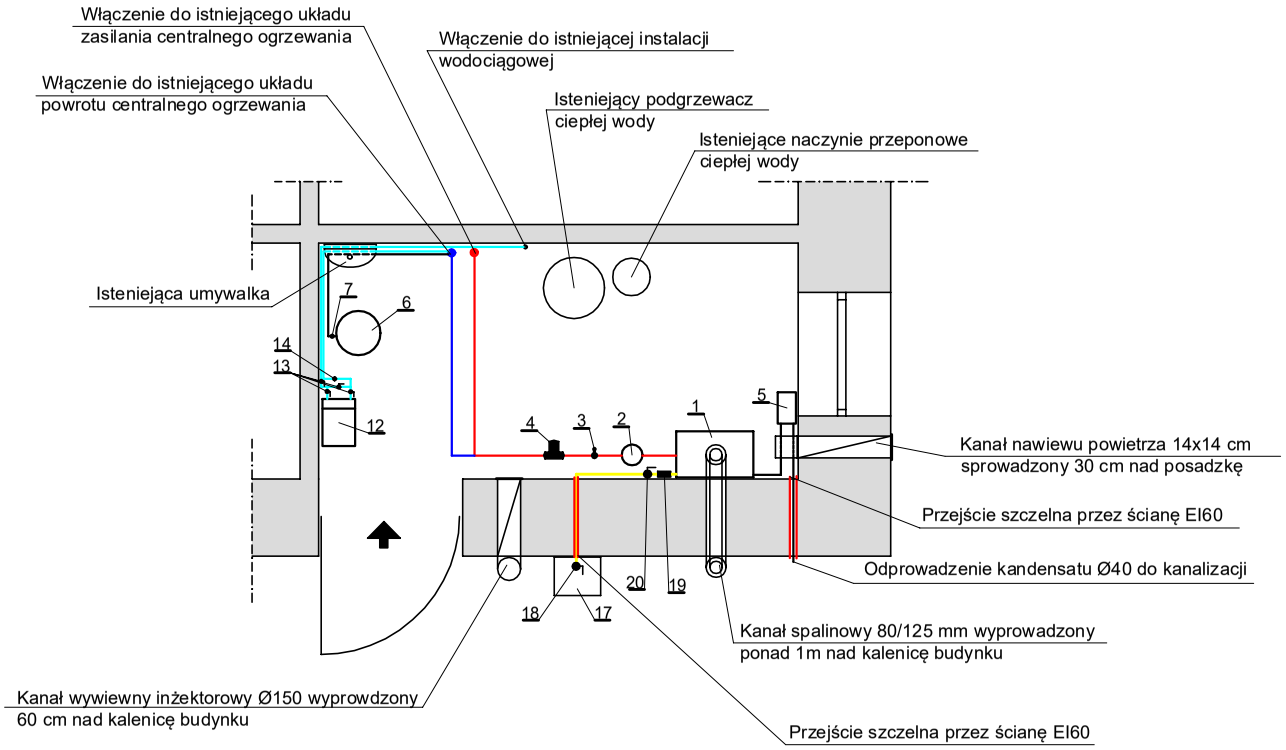

Oznaczenia urządzeń i średnice przewodów są zgodne
z wykazem w opisie technicznym i schematem technologicznym

Obiekt:	PROJEKT INSTALACJI GAZOWEJ Z PODŁĄCZENIEM KOTŁA GAZOWEGO		
Adres:	46-340 Praszka, ul. Fabryczna 1, dz. nr 54/1		
Inwestor:	Gmina Praszka, Plac Grunwaldzki 13, 46-Praszka		
Treść rysunku:	RZUT POMIESZCZENIA		
Opracował:	mgr inż. Andrzej Skowieżak Upr. bud nr 150/92/Op, 251/92/Op		Faza projektu:
Projektował:	mgr inż. Mateusz Pietrukaniec Upr. bud nr OPL/0911/POOS/13		PB
Sprawdził:	mgr inż. Grzegorz Jurowicz Upr. bud nr OPL/0043/POOS/03		Nr rysunku:
Branża: SANITARNA	Skala: 1 : 50	Data: 04.2022r.	IS-2