


# Schemat technologiczny kotłowni gazowej o mocy 50 kW przy ul. Fabrycznej 1 w Praszce

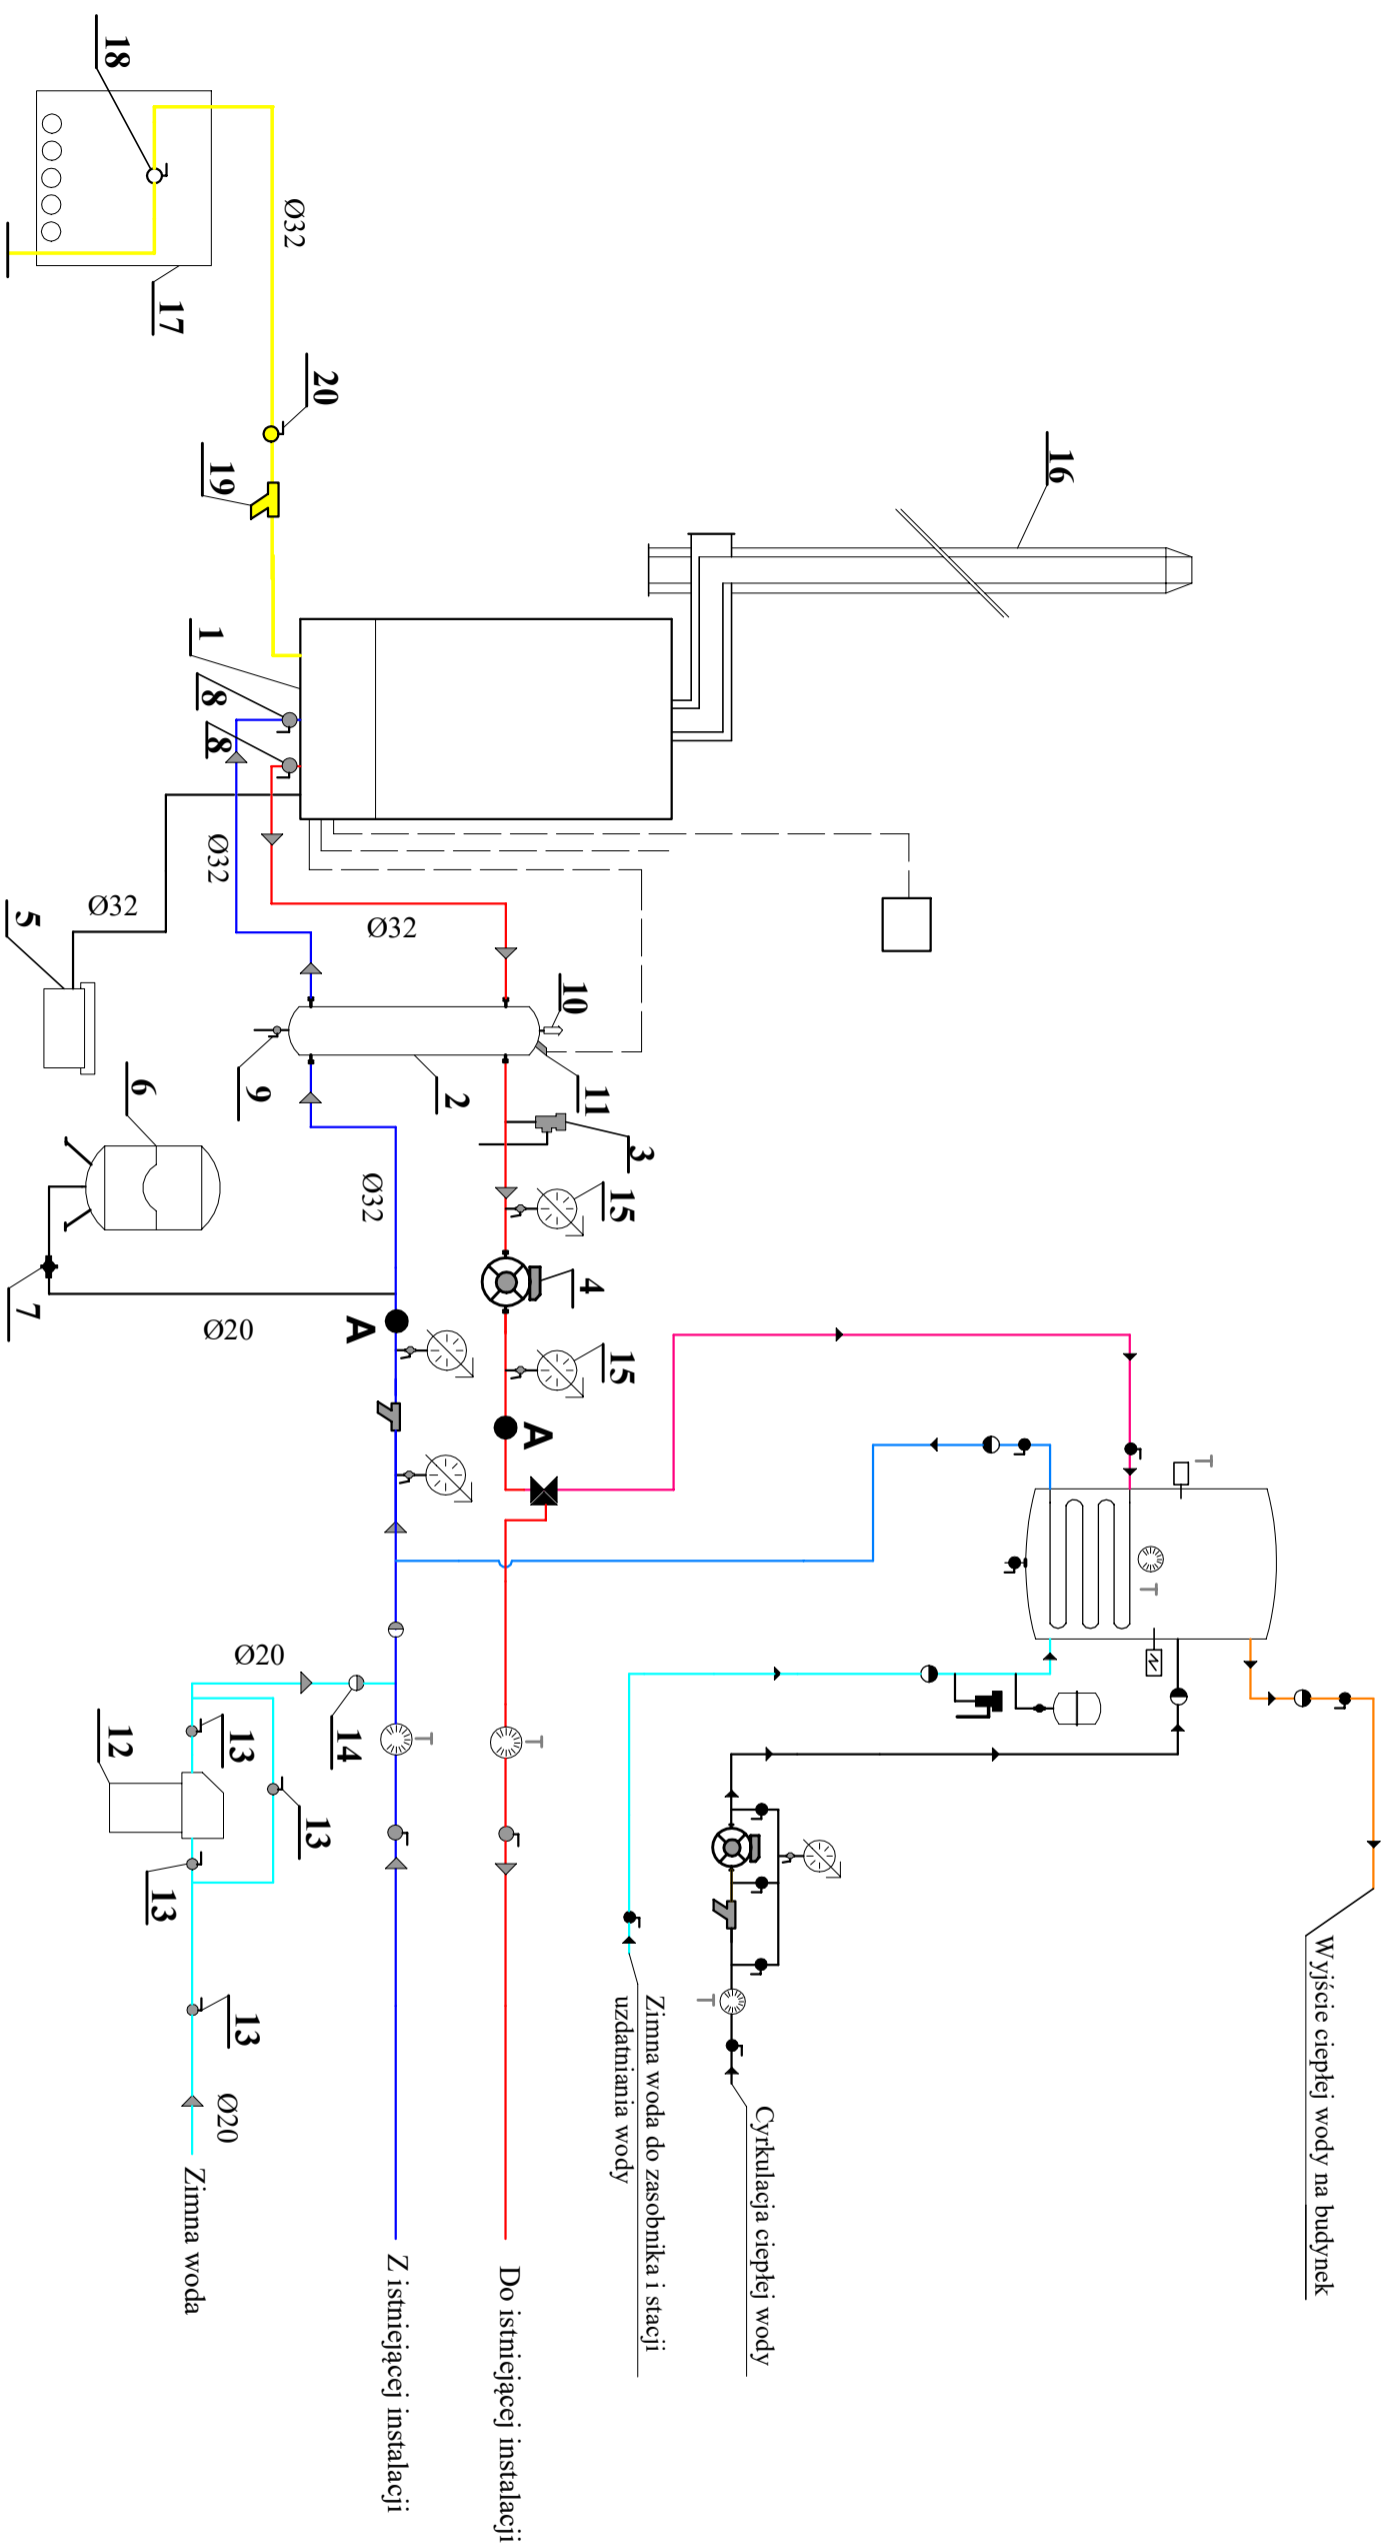

Przedmiotem montażu są urządzenia oznaczone cyframi

Punkt A oznacza miejsce włączenia montowanych urządzeń do instalacji

Oznaczenia urządzeń są zgodne z wykazem w opisie technicznym

Obiekt:	PROJEKT INSTALACJI GAZOWEJ Z PODŁĄCZENIEM KOTŁA GAZOWEGO		
Adres:	46-340 Praszka, ul. Fabryczna 1, dz. nr 54/1		
Inwestor:	Gmina Praszka, Plac Grunwaldzki 13, 46-Praszka		
Treść rysunku:	SCHEMAT TECHNOLOGICZNY		
Opracował:	mgr inż. Andrzej Skowieżak		Faza projektu:
Projektował:	mgr inż. Mateusz Pietrukaniac		PB
Sprawdził:	mgr inż. Grzegorz Jurowicz		Nr rysunku:
Branża:	SAKITARNA	Skala:	Data:
			04.2022r.